



Teren istniejącego zakładu Tonsmeier Selekt Sp. z o.o.

BUDYNEK SOCJALNO-BIUROWY Z CZĘŚCIĄ ADMINISTRACYJNĄ I KONFERENCYJNĄ

Kwatera projektowana
przez firmę Tonsmeier

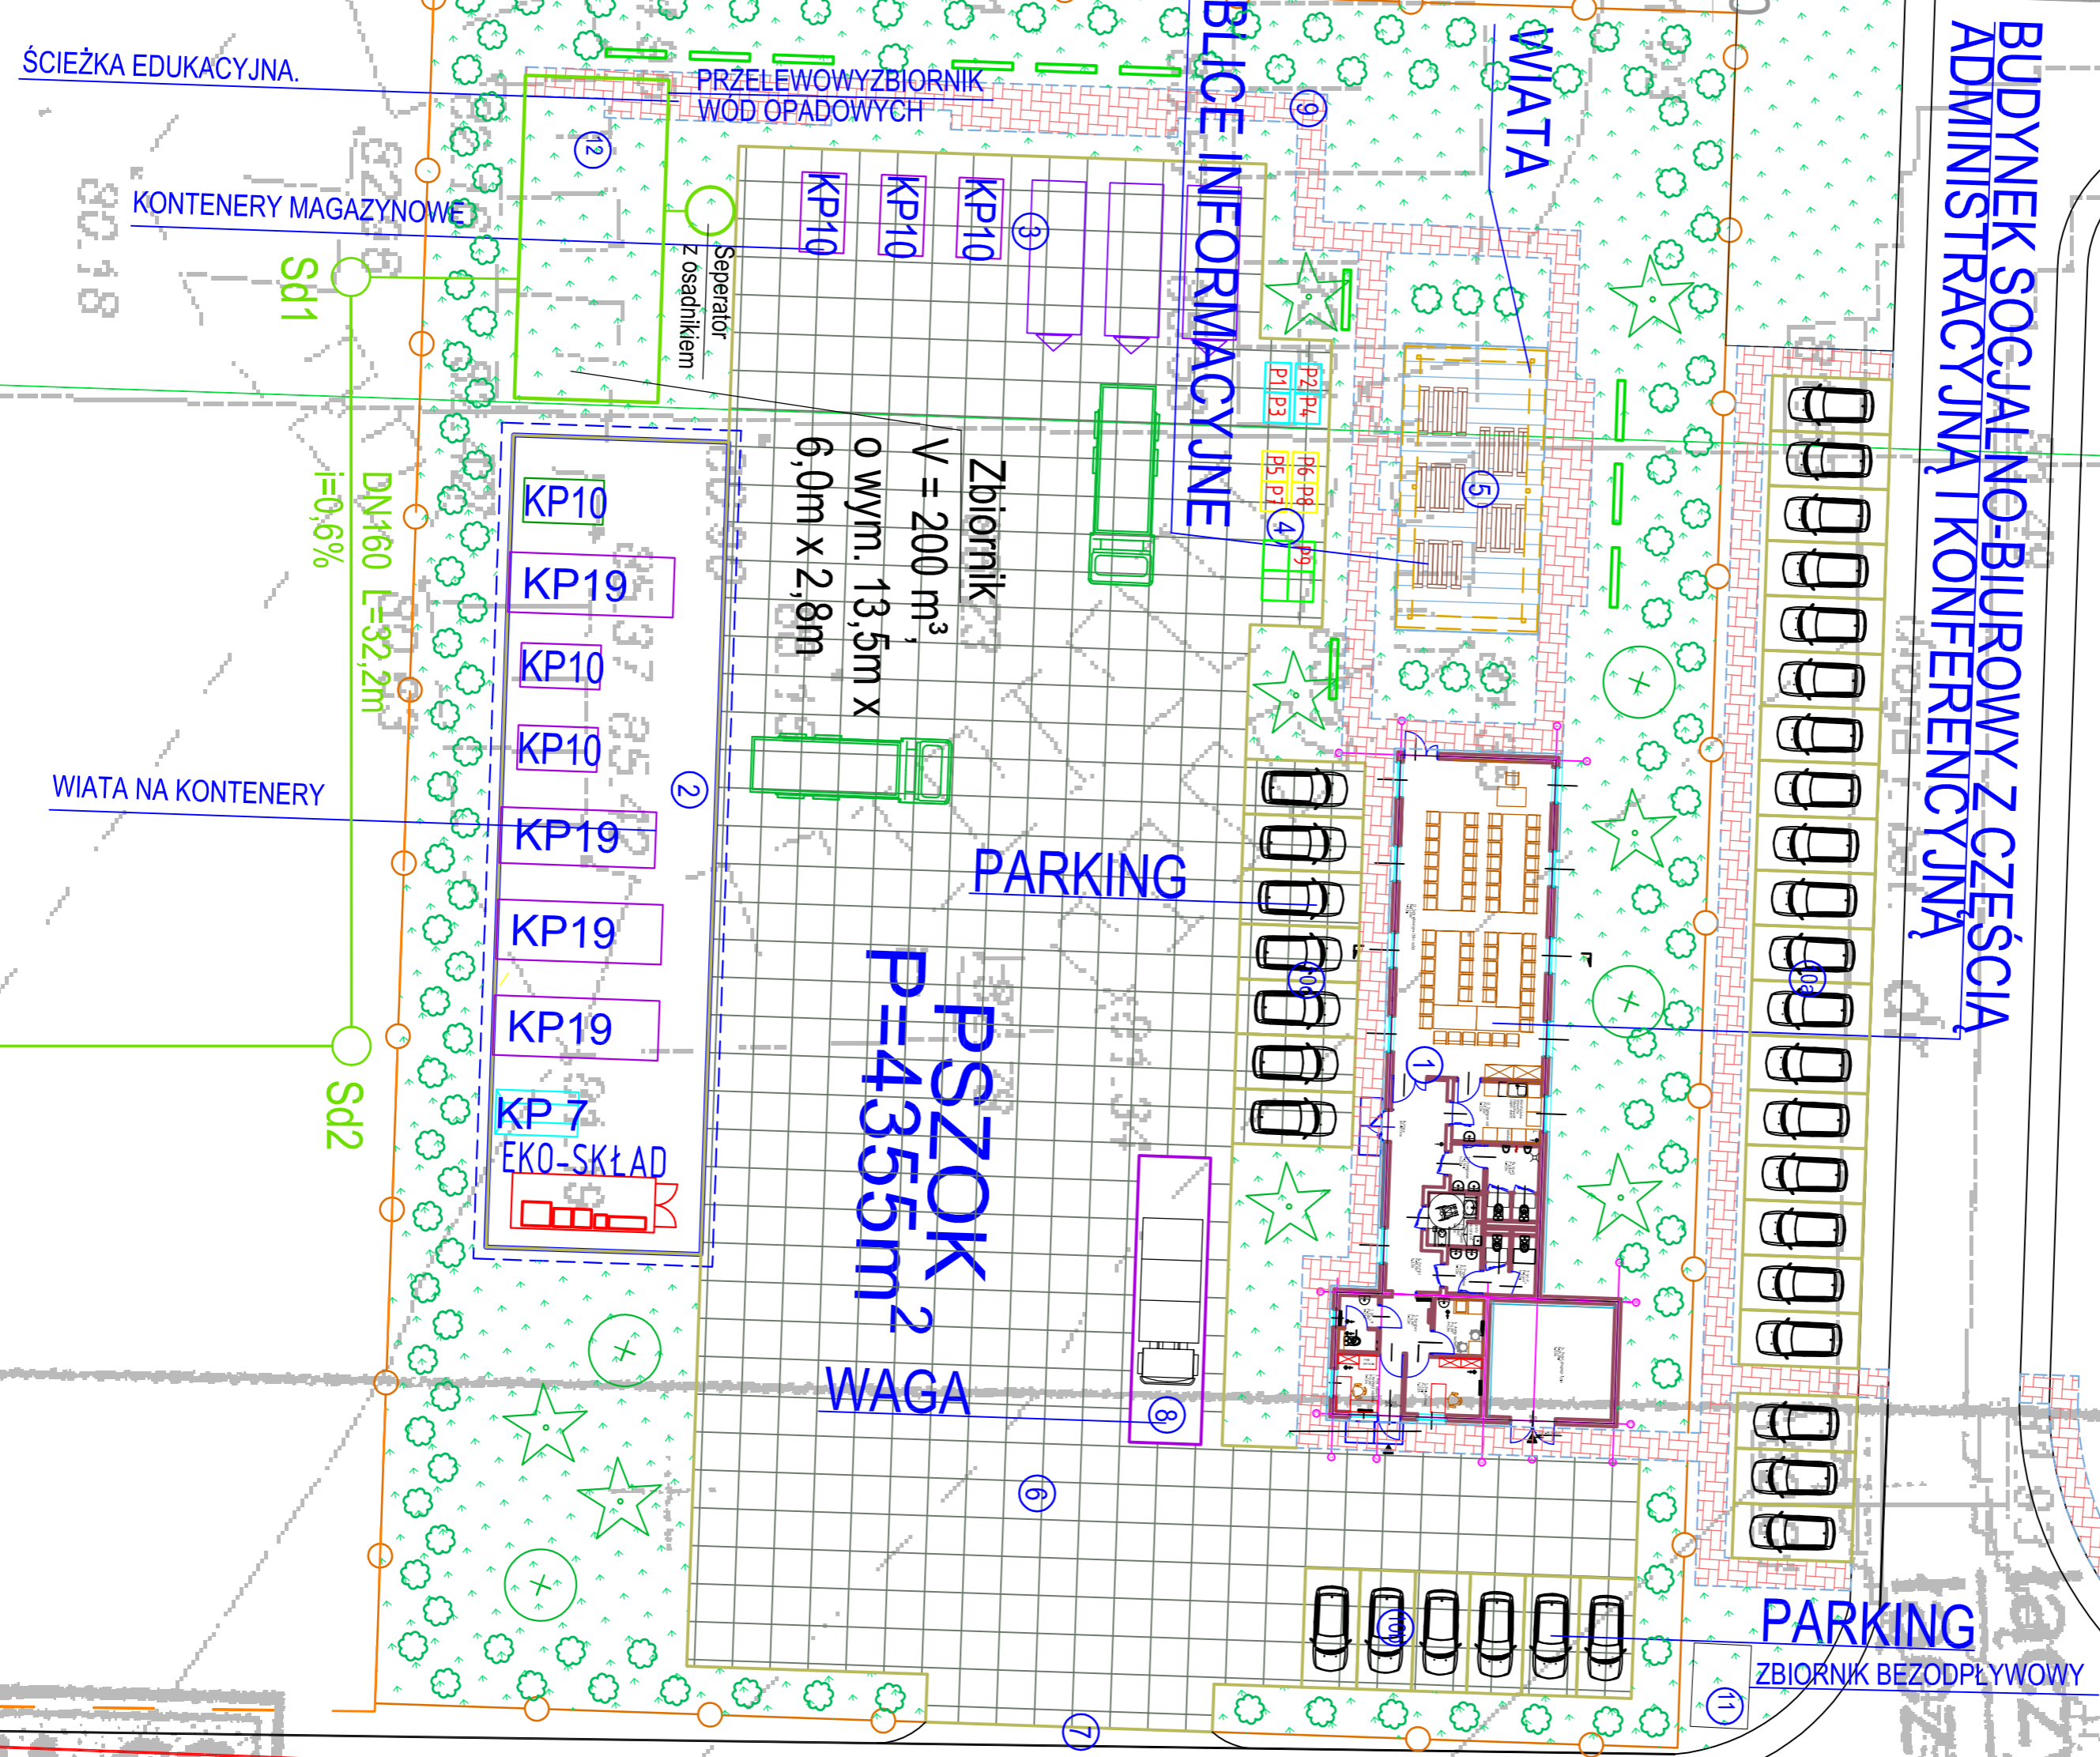


EKOSKŁAD

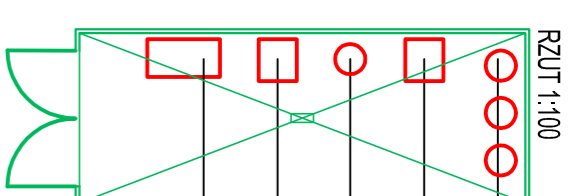

Obiekty

- Nr. 1 - budynek socjalno-biurowy z częścią dydaktyczną i wydzielonym pomieszczeniem na komis (zw. drugie życie)
- Nr. 2 - wiata duża na pojemniki/kontenery na odpady
- Nr. 3 - wyznaczony plac na pojemniki/kontenery duże
- Nr. 4 - wyznaczony plac na pojemniki/kontenery małe
- Nr. 5 - wiata otwarta (zadaszenie) z tablicami informacyjnymi
- Nr. 6 - plac manewrowy i drogi dojazdowa
- Nr. 7 - brama wyjazdowa
- Nr. 8 - waga samochodowa
- Nr. 9 - ścieżka edukacyjna
- Nr. 10a, 10b, 10c - parkingi
- Nr. 11 - zbiornik bezodpływowy na ściółce sanitarne
- Nr. 12 - zbiornik wód opadowych

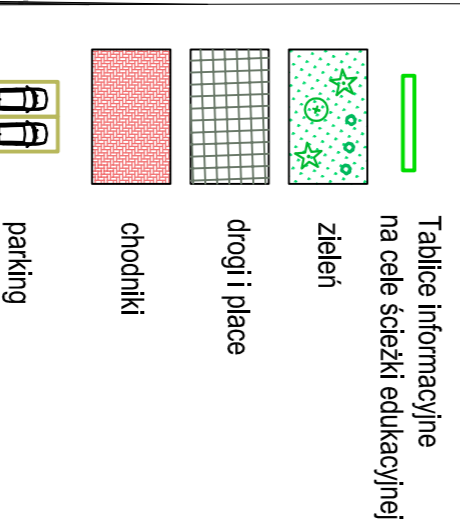

LP	Kod odpadu	Opis	Rodzaj pojemnika
ODPADY INNE NIŻ NIEBEZPIECZNE			
1.	15 01 01	Opakowania z papieru i tektury	Pojemnik 1100 - P1
2.	15 01 02	Opakowania z tworzyw sztucznych	Pojemnik 1100 - P2
3.	15 01 04	Opakowania z metali	Pojemnik 1100 - P3
4.	15 01 05	Opakowania wielomateriałowe	Pojemnik 1100 - P4
5.	15 01 06	Znieszone odpady opakowaniowe	Pojemnik 1100 - P5
6.	15 01 07	Opakowania ze szkła	Pojemnik 1100 - P6
7.	16 01 03	Zużyte opony	Kontener o poj. 5 m³ - K5T0
8.	17 01 01	Odpady tekstyliów oraz tkanin, tkanin i tkanin	Kontener o poj. 10 m³ - K7
9.	17 01 07	Znieszone odpady z tworzyw sztucznych, odpadów wielomateriałowych, ceramiki	Kontener o poj. 10 m³ - K7
10.	17 02 02	Szkło	Kontener o poj. 5 m³ - K5T0
11.	17 06 04	Materiały zasklejone inne niż wymienione w 17 06 01 17 06 03	Kontener o poj. 5 m³ - K5T0
12.	20 01 01	Papier i tektura	Pojemnik 1100 - P7
13.	20 01 02	Szkło	Pojemnik 1100 - P8
14.	20 01 11	Tekstylia	Pojemnik 1100 - P9
15.	20 01 35	Zużyte urządzenia elektryczne i elektroniczne inne niż wymienione w 20 01 21, 20 01 23	Kontener z drzwiami o poj. 20 m³ - K7
16.	20 01 39	Tworzywa sztuczne	Kontener o poj. 5 m³ - K5T0
17.	20 01 40	Metale	Kontener o poj. 5 m³ - K5T0
18.	20 01 99	Inne nie wymienione frakcje zebrane w sposób selektywny	Kontener o poj. 5 m³ - K5T0
19.	20 02 01	Odpady biodegradowalne	Kontener o poj. 10 m³ - KP
20.	20 03 07	Odpady wielkogabarytowe	Kontener o poj. 10 m³ - KP
EKO-SKŁAD			
21.	16 06 01*	Baterie i akumulatory ołowiowe	EKO-SKŁAD
22.	20 01 28	Farty, łuski, darty, granatki, błyski, kieszonki i zworki inne niż wymienione w 20 01 27*	EKO-SKŁAD
23.	20 01 30	Dekory i inne niż wymienione w 20 01 29	EKO-SKŁAD
24.	20 01 32	Łaski inne niż wymienione w 20 01 29	EKO-SKŁAD
25.	20 01 34	Baterie i akumulatory inne niż wymienione w 20 01 33	EKO-SKŁAD
26.	20 01 80	Szkoda zdrowotną roślin i inne niż wymienione w 20 01 19	EKO-SKŁAD
27.	20 01 21*	Lampy fluorescencyjne i inne odpady świetlnikowe	EKO-SKŁAD

HEKO Sp. z o.o. ul. Jagosławiska 41 60-301 Poznań	Związek Międzygminny "CENTRUM ZAGOSPODAROWANIA ODPADÓW - SELEKT" Czempin 62-020, ul. Koscińskiego Przedmieście 2B
Investor:	
Objekt:	Budowa Punktu Selektywny Zbierki Odpadów Komunalnych przy
Lokalizacja:	Piotrowo Pienwsze, nr ewid. 7/3, 7/8, obręb 001/5 Piotrowo Pienwsze, gmina Czempin, powiat Kosciński
Nazwa rysunku:	PROJEKT ZAGOSPODAROWANIA TERENU wielodzielno wielkogabarytowe
Brzoza:	PFU
Projektant:	mgr inż. Halina Kamolifka - Soltkowska
Opis:	Specjalność: Nieruchomości Podpis
Sprawdził:	
NR PROJEKTU:	SKALA: 1 : 250
RENWIA:	DATA: 11.2017
	NR RYSUNKU: PFU_Rys.2