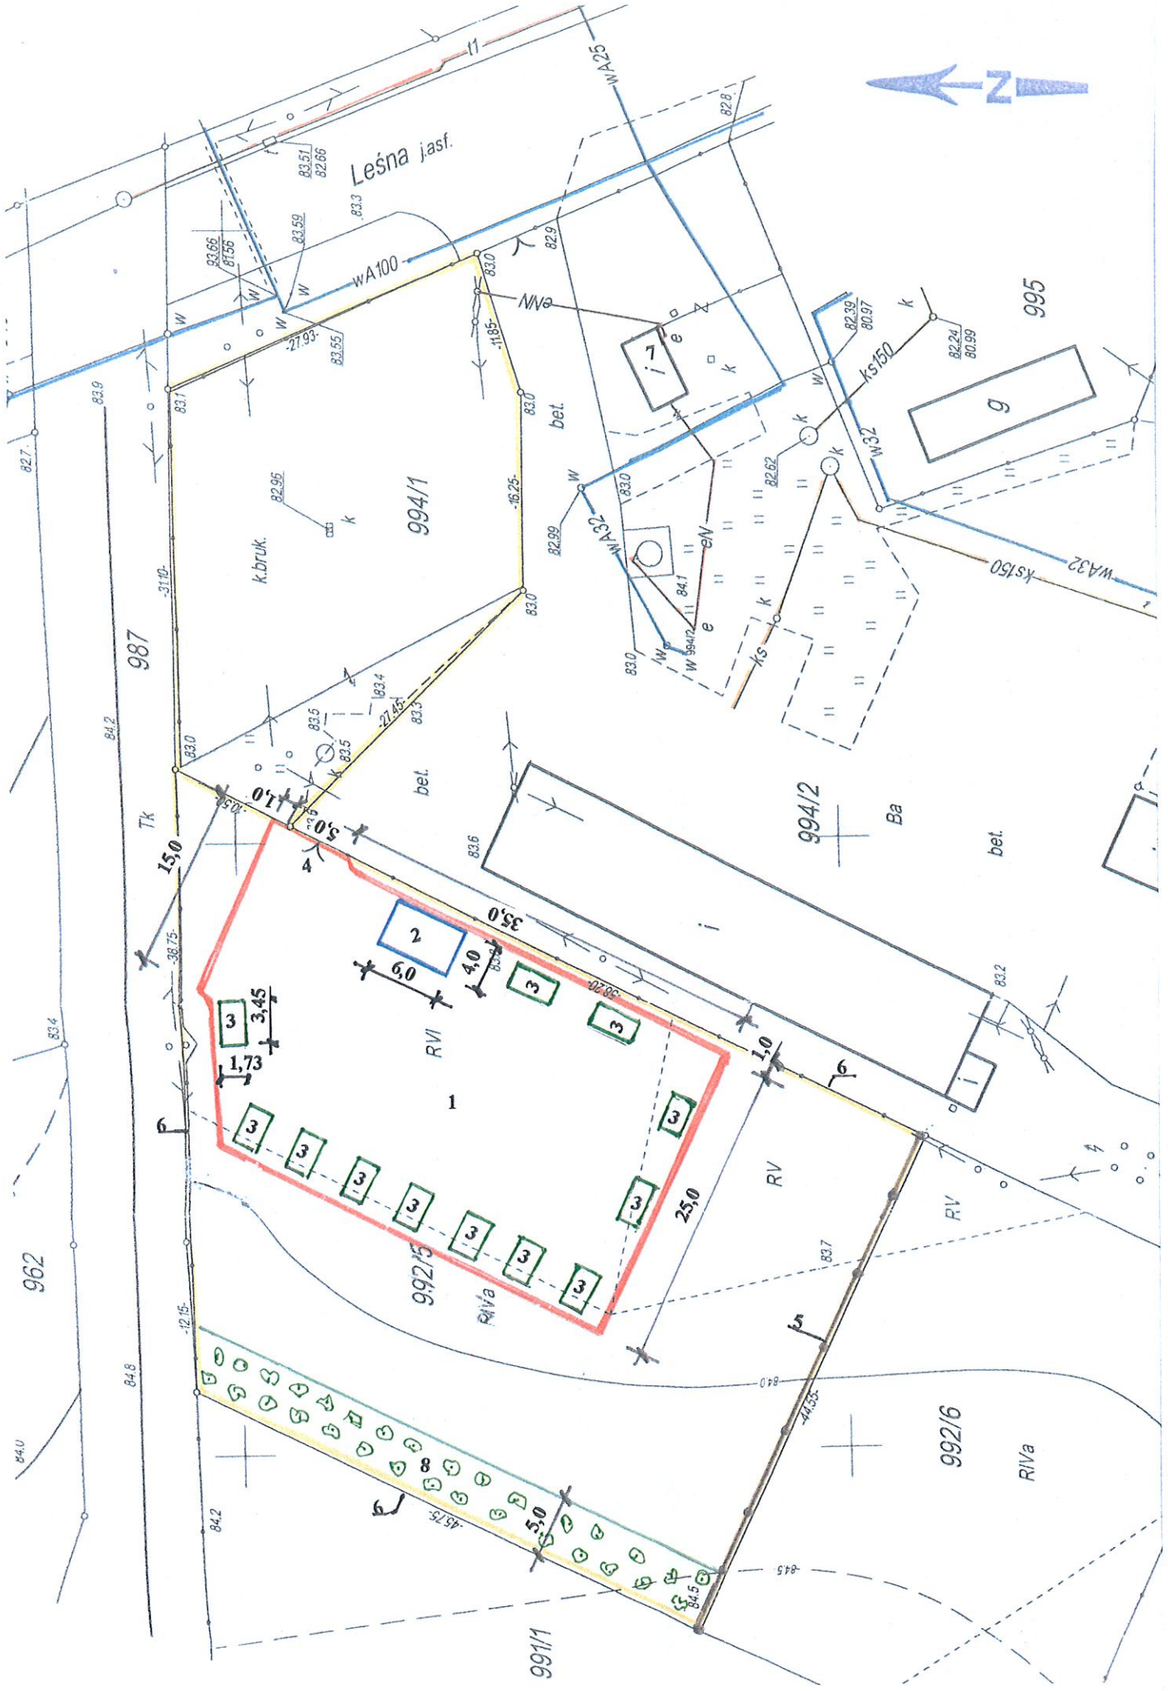

OBJAŚNIENIA:

1. **TEREN DO UTWARDZENIA POD PSZOK**
2. **WIATA STALOWA 4,0X6,0**
3. **KONTENERY KP-7**
4. **WJAZD – ISTN. BRAMA SZER. 5,00m**
5. **PROJ. OGRODZENIRE WEWNĘTRZNE Z PANELI BETONOWYCH O WYSOKOŚCI 1,50m**
6. **ISTNIEJĄCE OGRODZENIE Z PANELI BETONOWYCH – B.Z.**
7. **IST. BUDYNEK SOCJALNO-BIUROWY PRZEZNACZONY DO OBSŁUGI PSZOK**
8. **PAS ZIELENI IZOLACYJNEJ**

Obiekt	**PUNKT SELEKTYWNEJ ZBIÓRKI ODPADÓW KOMUNALNYCH**		
Lokalizacja	**KAŹMIERZ -ul. LEŚNA, GMINA KAŹMIERZ, DZIAKA NR 992/5 ,**		
Inwestor	**Związek Międzygminny "Centrum Zagospodarowania Odpadów SELEKT" z siedzibą w Czempiniu, ul. 24 Stycznia 25**		
Temat	**PLAN ZAGOSPODAROWANIA TERENU**		Skala 1:500
Projektant Nr upr.bud.	techn. bud. Marian Kubiak upr. bud. z § 11 ust.1 pkt 1i2 nr 247/75/Pw z § 13 ust. 1 pkt 1 lit. a i b, nr 1851/94/L wydane przez UW Poznań 30.12.19 ul. Kruszewskiego 31 64-000 Kościan, tel. 511-07-22	mgr inż. Elżbieta Grygier 64-020 Czempiń ul. Długa 15/2 uprawnienia nr GP/2/W/94	
Data	Sierpień 2015r.	Rysunek	Nr 3