MAPA DO CELÓW PROJEKTOWYCH (WTÓRNIK)

Skala 1:500

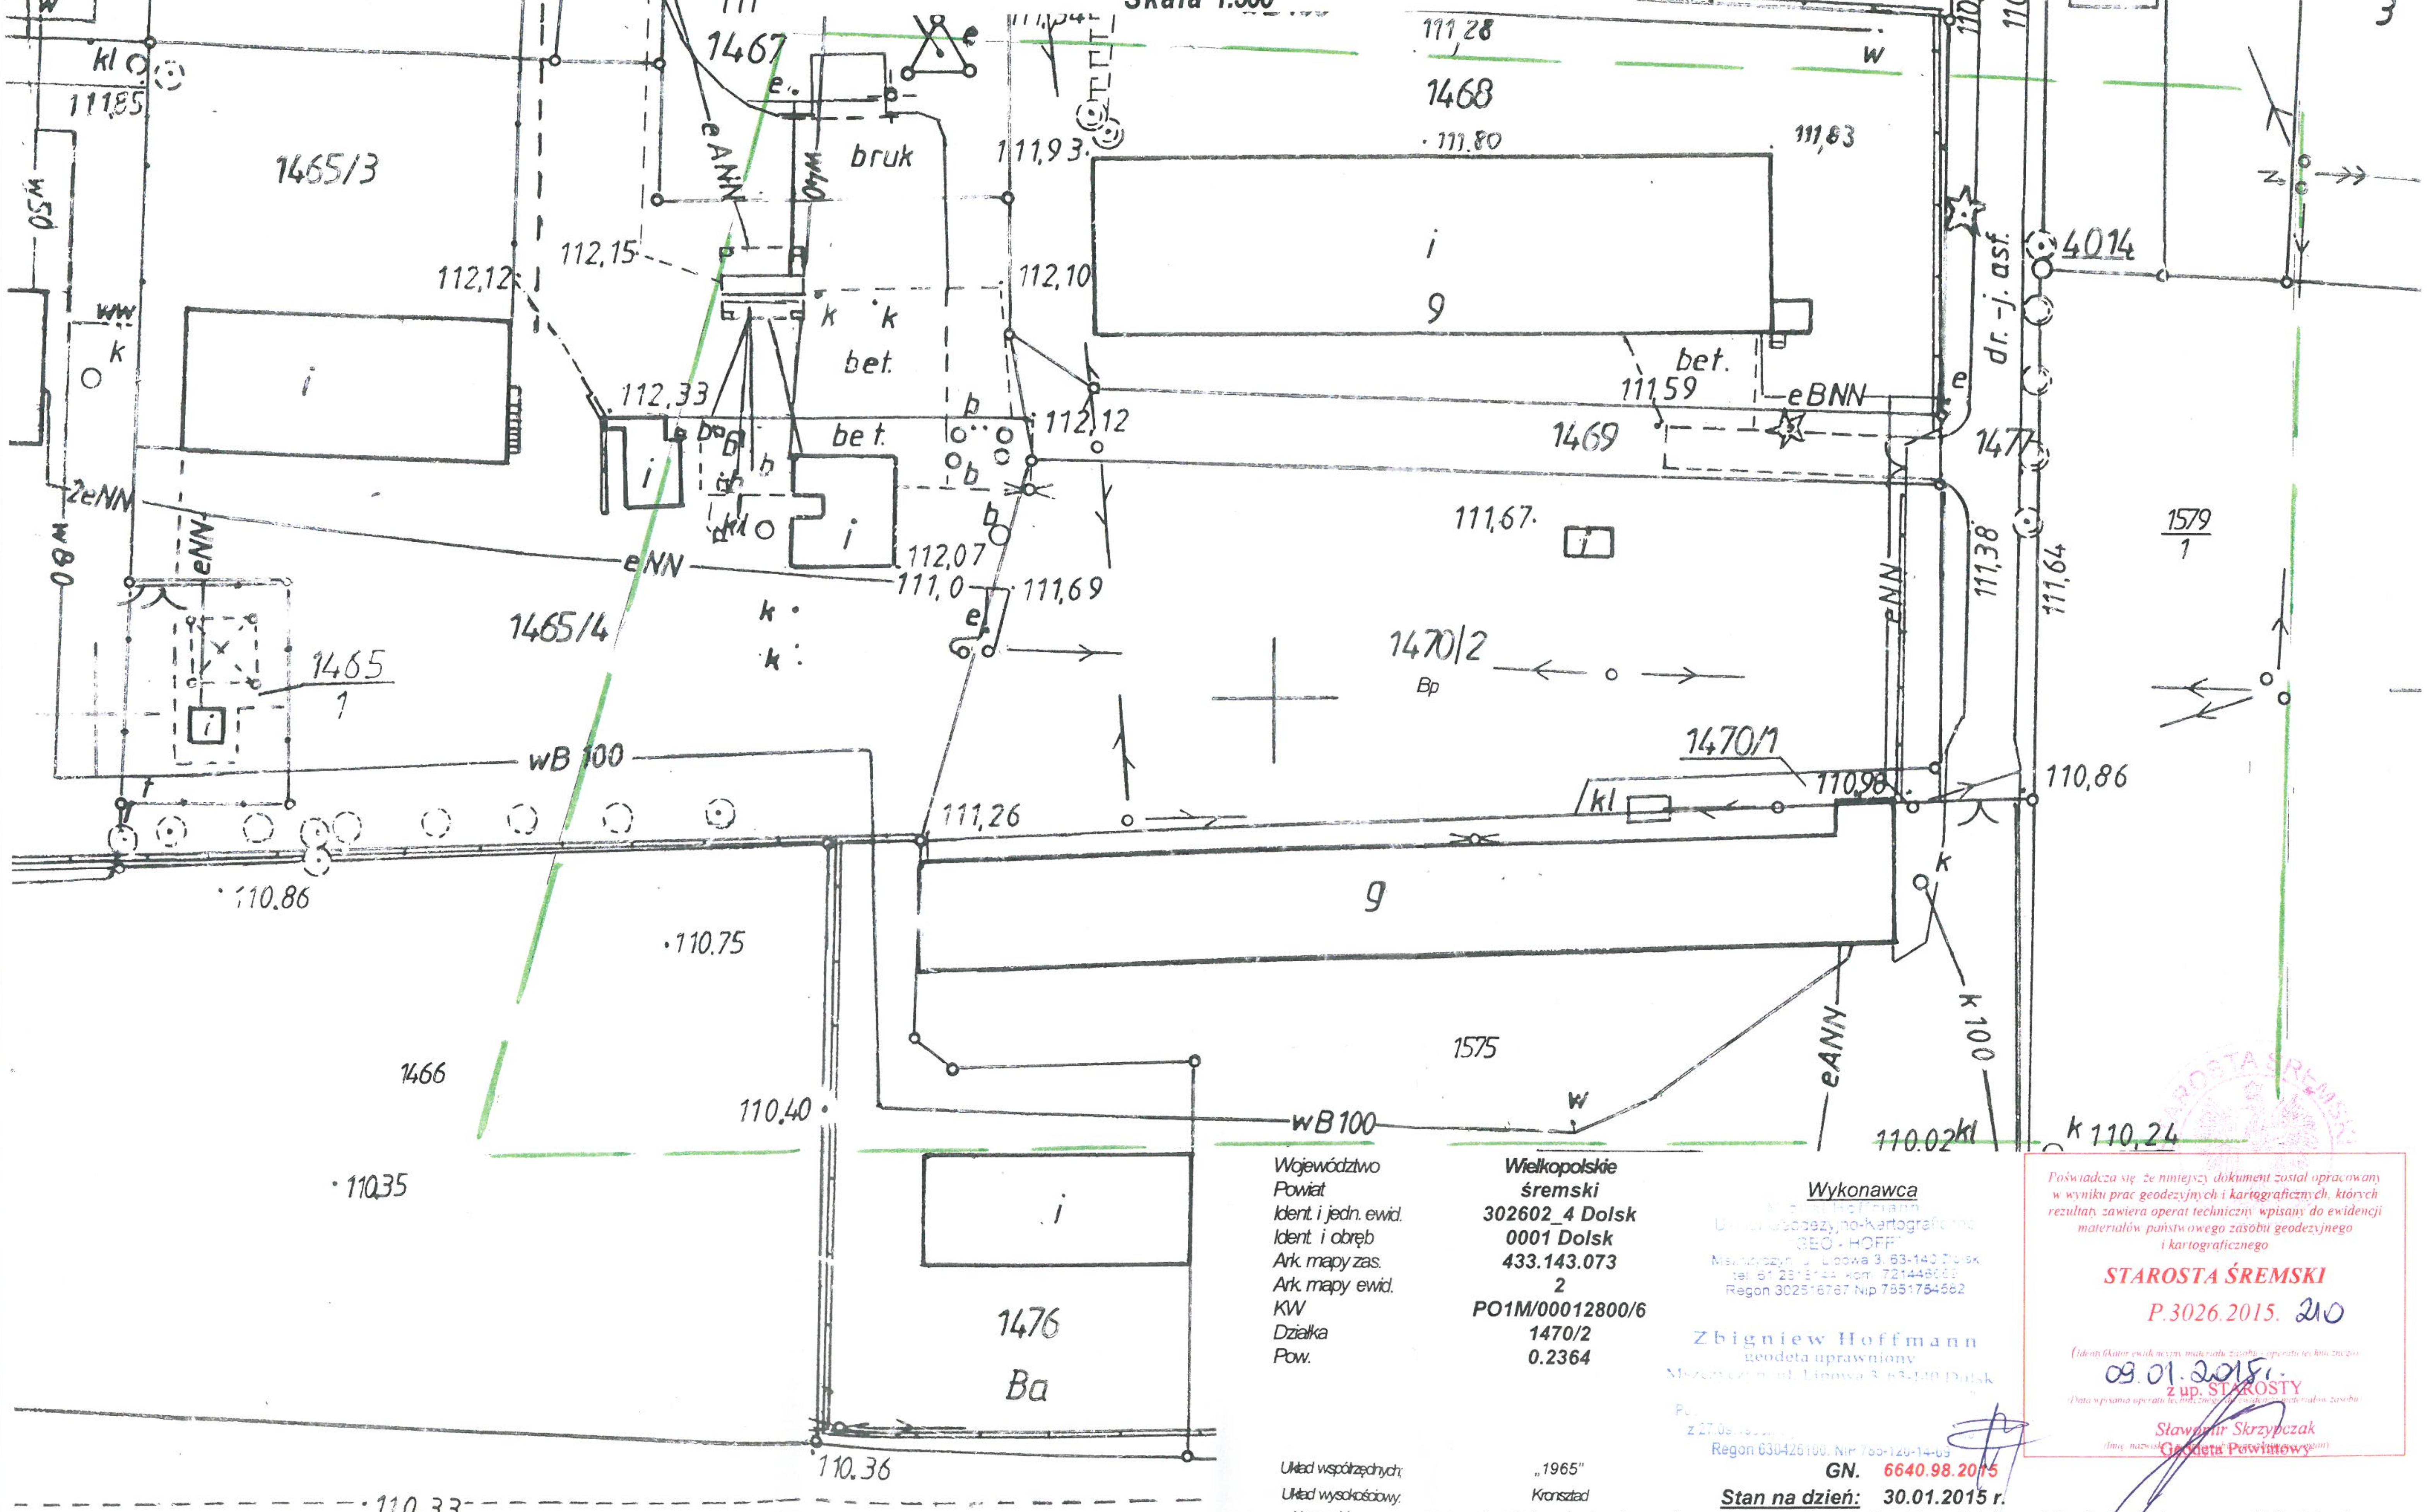

Województwo	**Wielkopolskie**
Powiat	**śremski**
Ident. i jedn. ewid.	**302602_4 Dolsk**
Ident. i obręb	**0001 Dolsk**
Ark. mapy zas.	**433.143.073**
Ark. mapy ewid.	**2**
KW	**PO1M/00012800/6**
Działka	**1470/2**
Pow.	**0.2364**

Wykonawca

Usługi Geodezyjno-Kartograficzne "GEO - HOFF"

Regon 302516767 Nip 7851754662

Zbigniew Hoffmann
geodeta uprawniony

Regon 630426100, NIP 785-120-14-65

Poświadcza się, że niniejszy dokument został opracowany w wyniku prac geodezyjnych i kartograficznych, których rezultaty zawiera operat techniczny wpisany do ewidencji materiałów państwowego zasobu geodezyjnego i kartograficznego

STAROSTA ŚREMSKI

P.3026.2015. 210

09.01.2015r.

z up. STAROSTY

Sławomir Skrzypczak
Geodeta Powiatowy

Układ współrzędnych:	„1965"
Układ wysokościowy:	Kronsztad

GN. 6640.98.2015

Stan na dzień: 30.01.2015 r.

Nie wyklucza się istnienia w terenie innych nie wykazanych na niniejszej mapie urządzeń podziemnych, które nie były zgłoszone do inwentaryzacji lub o których brak jest informacji w instytucjach branżowych

„Kolorem czerwonym zaznaczono punkty osnowy geodezyjnej, które podlegają ochronie. Zgodnie z art. 48 pkt 3 ustawy z dnia 17 maja 1989 r. Prawo geodezyjny i kartograficznym Dz.U. 2010 r., Nr 193, poz. 1287 ze zm.), kto (...) niszczy, uszkadza i przemieszcza znaki geodezyjne (...) podlega karze grzywny."