
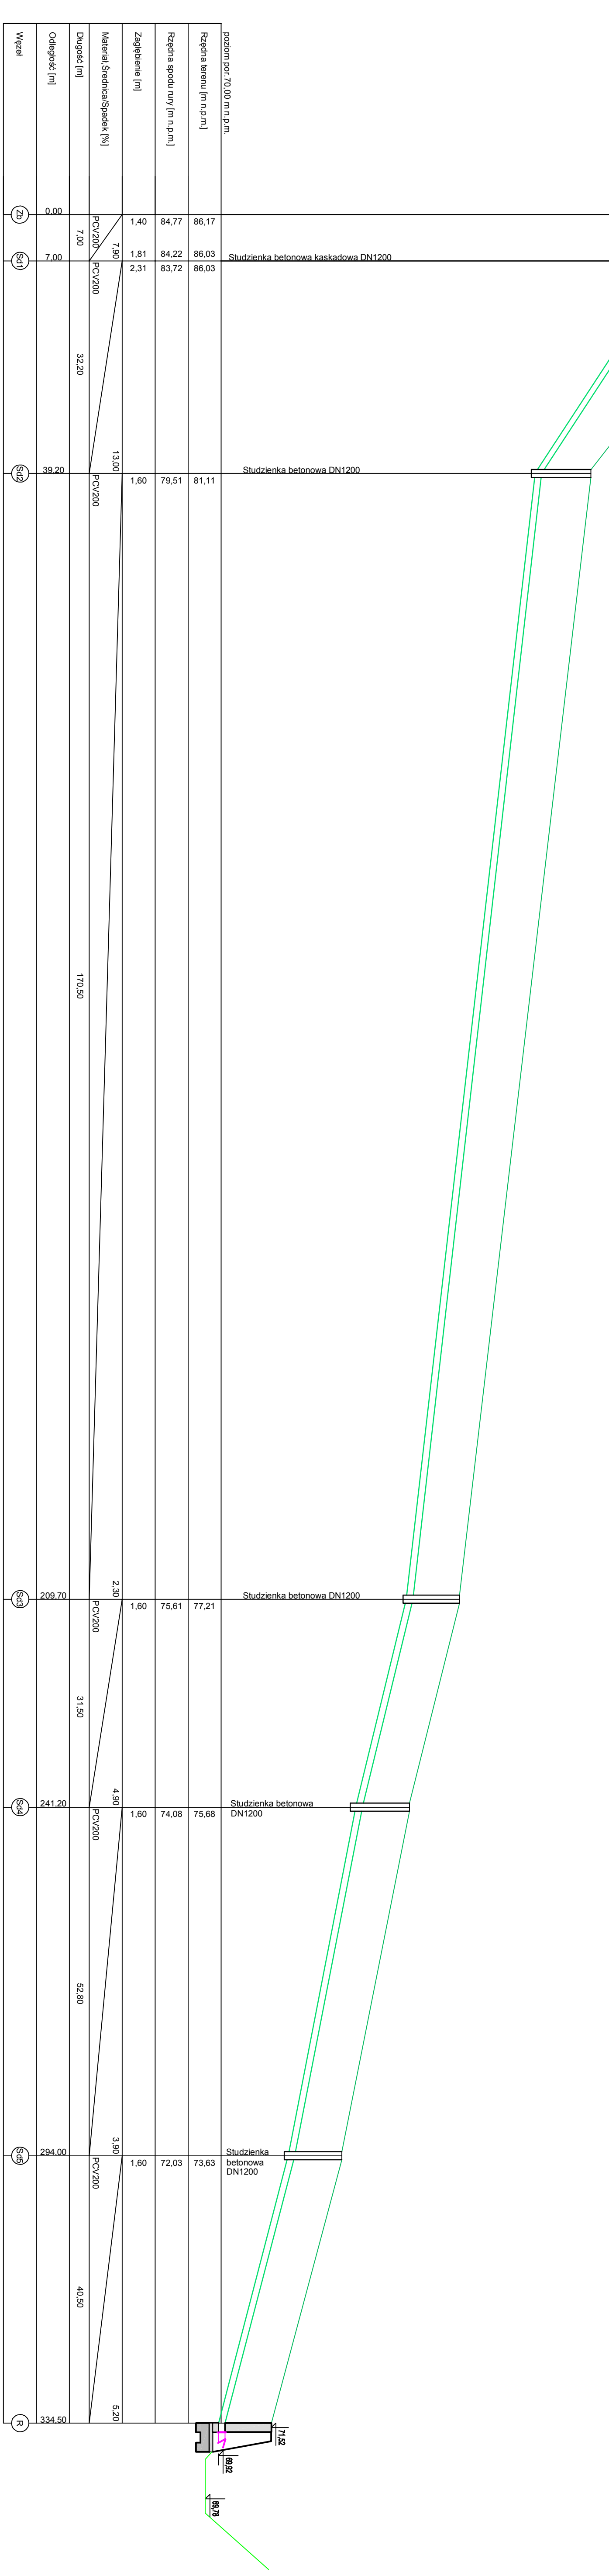


teren zielony pow. umiarkowana

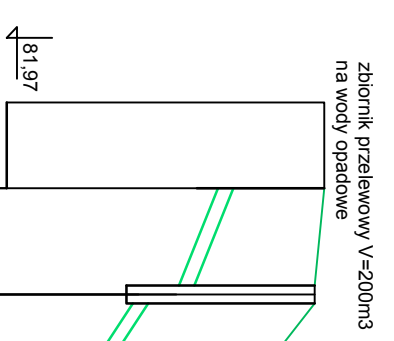

poziom pod: 70.00 m n.p.m.				
Rzędna terenu [m n.p.m.]	86,17	86,03	86,03	
Rzędna spodu rury [m n.p.m.]	84,77	84,22	83,72	
Zagębkienie [m]	1,40	1,81	2,31	
Materiał: Średnica/Spadań [°]	PCV200 / 7,00	PCV200 / 7,90	PCV200 / 13,00	
Długość [m]	7,00	32,20	170,50	
Odległość [m]	0,00	39,20	209,70	
Wzrost	0+00	0+39.20	0+209.70	0+241.20

	HEKO Sp. z o.o. ul. Jugościwarska 41 60-301 Poznań
Investor:	Tonsmeier Selekt Sp. z o.o. Plotowo Piensze 26/27, 64-020 Czempin
Objekt:	Konsepja budowy kanalizacji nr 1 składowania odpadów innych niż niebezpieczne i obojętne w Plotowie Pienszym przy "CENTRUM ZAGOSPODAROWANIA ODPADÓW - SELEKT"
Lokalizacja:	Plotowo Piensze: nr ewid. 7/5, 7/6, obręb 001/15 Plotowo Piensze, gmina Czempin, powiat kościański, województwo wielkopolskie
Nazwa rysunku:	PROFIL KANALIZACJI DESzczOWEJ
Branża:	TECHNOLOGIA
Projektował:	ingr inż. Halina Kamińska - Soltkowska
Opiniował:	Specjalność: <small>Opiniował: podpisane do projektowania bez ograniczeń w specjalności inżynierskiej w zakresie sieci, instalacji i urządzeń sanitarnych, wodociągowych i kanalizacyjnych</small> Nr uprawnień: <small>Podpis</small>
Sprawił:	
NR PROJEKTU:	SKALA: 1:100 STADIUM: OPERAT WODNOCYFROWY
RENZA:	DATA: 10.2018 NR RYSUNKU: PFU_Rys.5